


Bebauungsplan "Solarpark Hinter dem Haag"

M 1 : 2.000

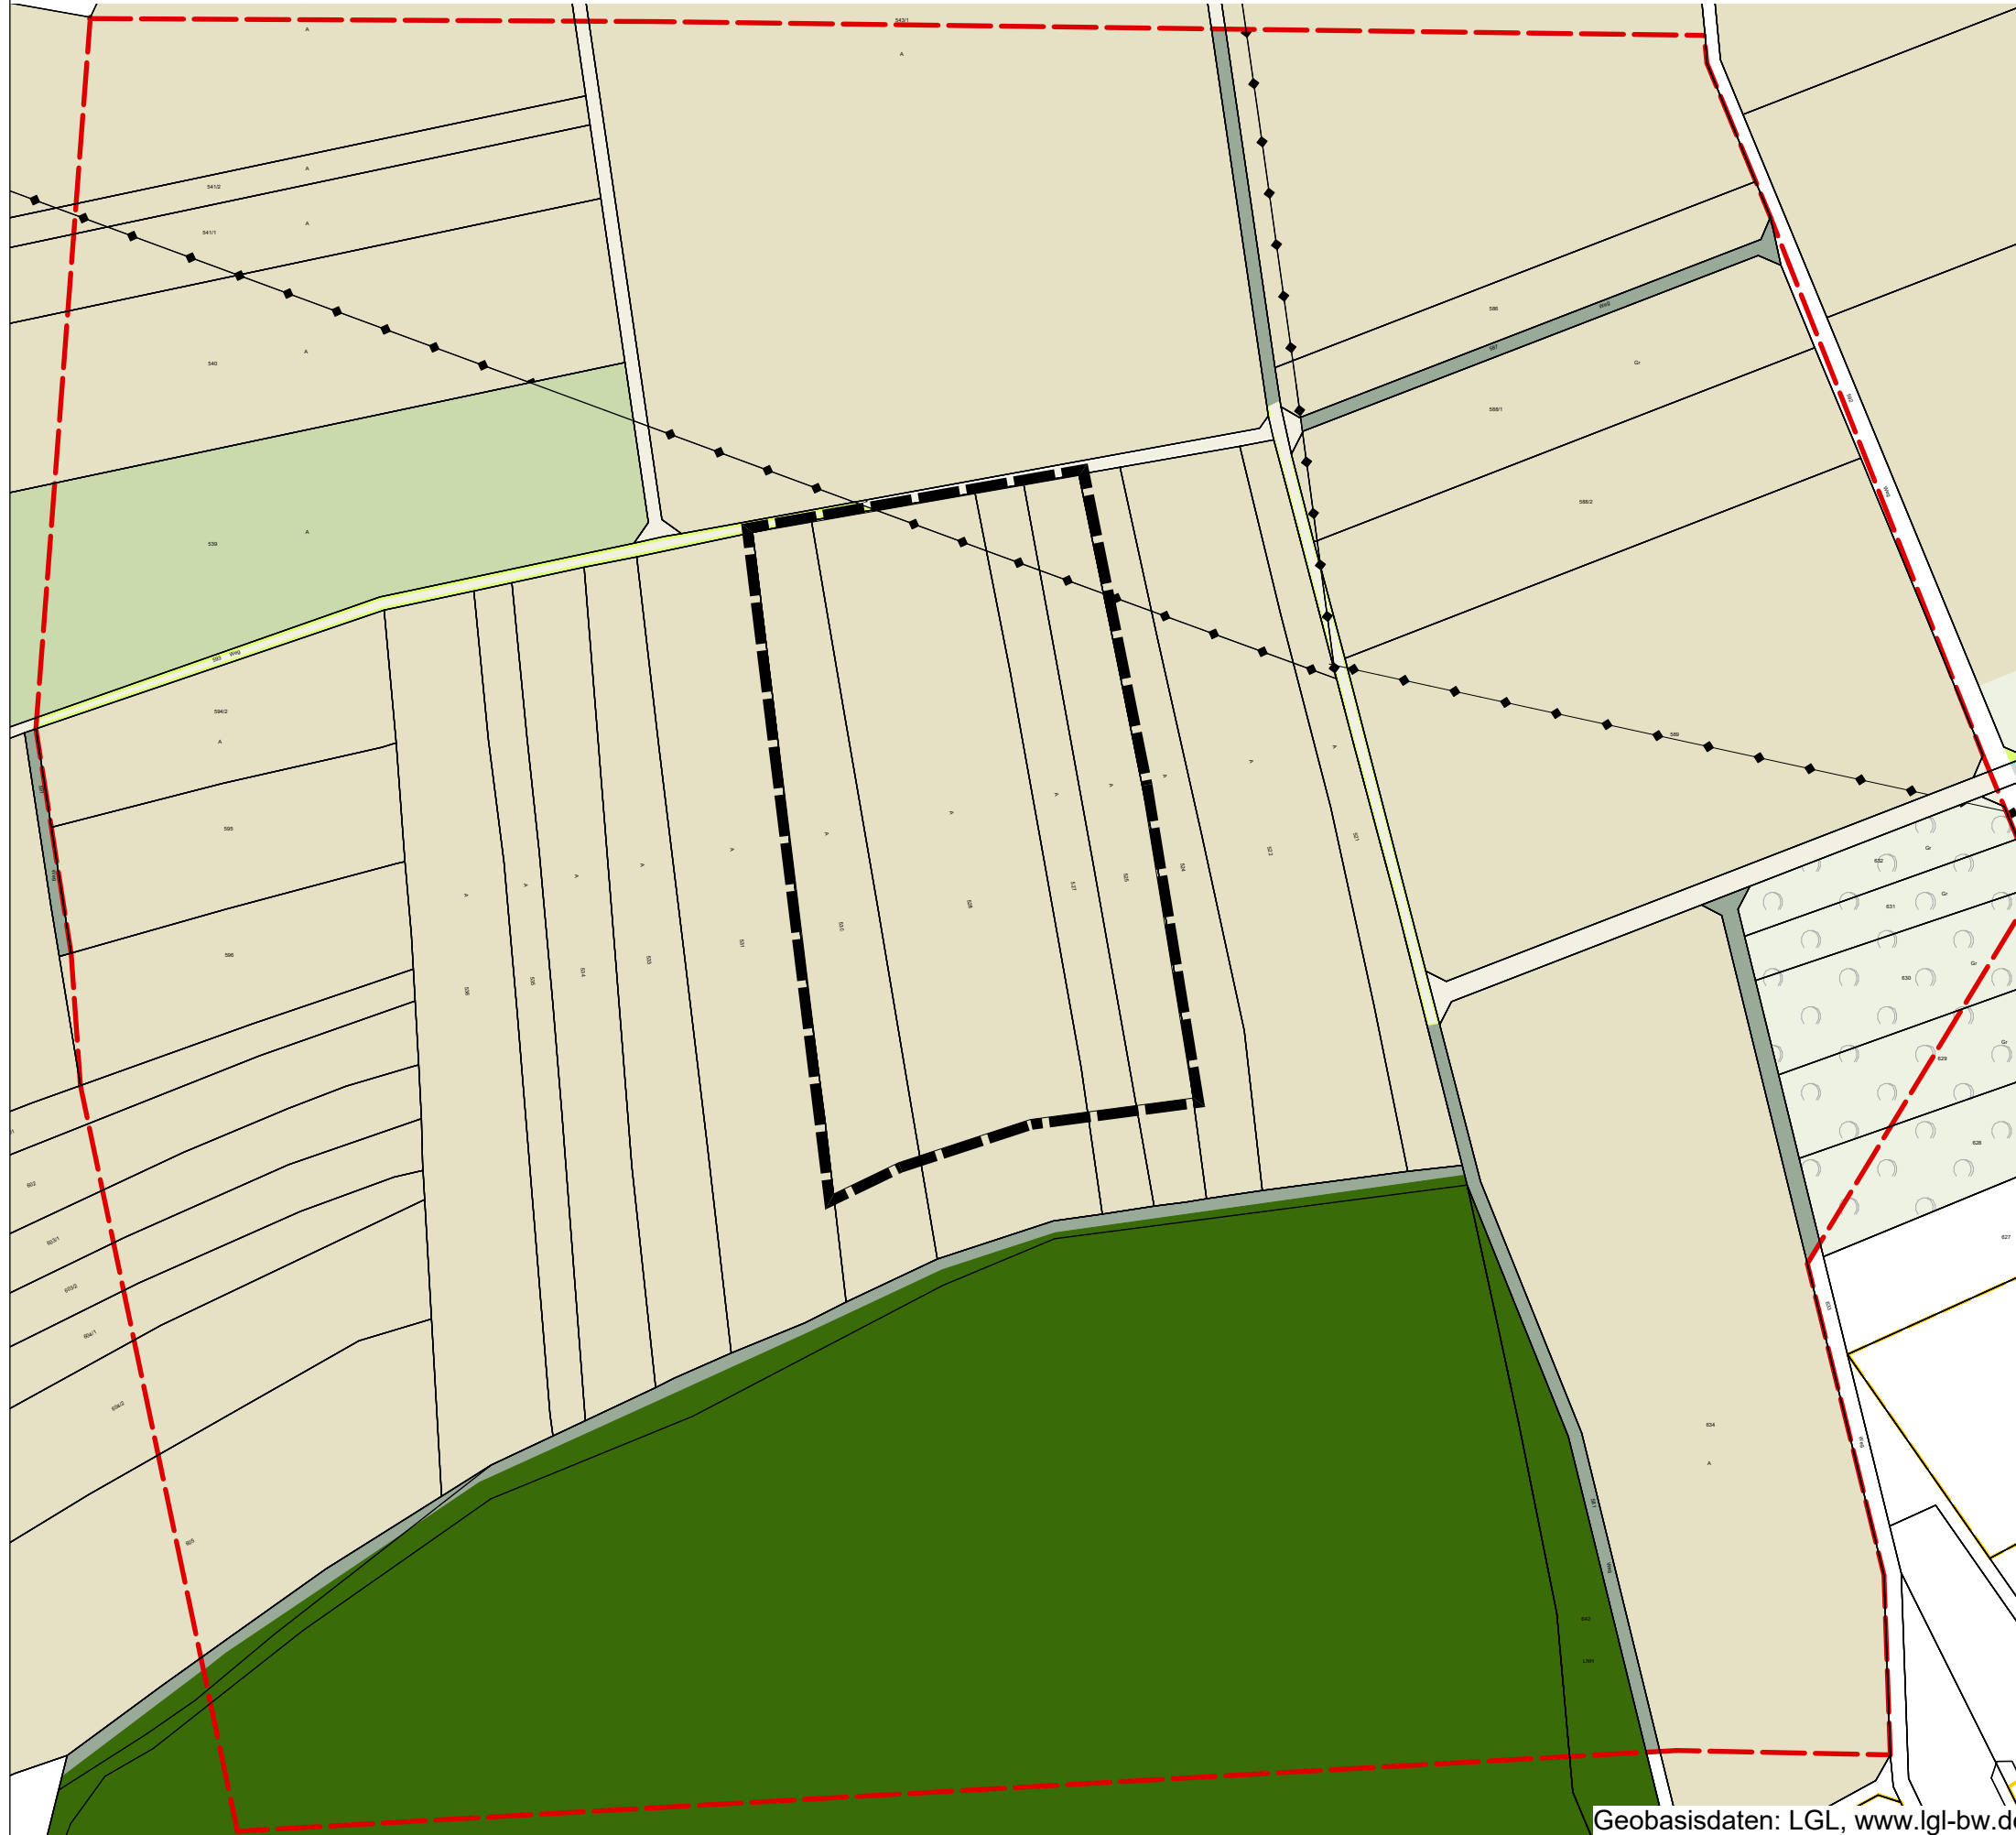

LEGENDE

BESTAND

Gehölzarme terrestrische und semiterrestrische Biotoptypen

- 33.41 Fettwiese mittlerer Standorte
- 33.52 Fettweide mittlerer Standorte
- 37.11 Acker mit fragmentarischer Unkrautvegetation

Gehölzbestände und Gebüsche

- 45.40b Streuobst

Wälder


- 59.20 Mischwald

Biotoptypen der Siedlungs- und Infrastrukturflächen

- 60.23 Schotterweg
- 60.25 Grasweg

SONSTIGES

- räumlicher Geltungsbereich des Bebauungsplans
- Untersuchungsgebiet
- Freileitung

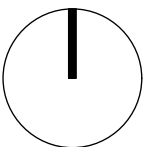

Bebauungsplan "Solarpark Hinter dem Haag"

Gemeindegebiet: Forchtenberg-Ernzbach

Projektnummer: 2482

Planungsphase: Entwurf

Plandarstellung: **Bestandsplan**

Datum: 25.02.2025 Plan-Nr.: 2484.3.01

Maßstab: 1:2.000 Bearbeiter: ES

Auftragnehmer: Roland Steinbach
Freier Landschaftsarchitekt bdla
Zum Buschfeld 5, 74613 Öhringen
Tel. 07941/64778-0 Fax 64778-14