


LEGENDE

Abgrenzung
Fläche ca. 2,38 ha

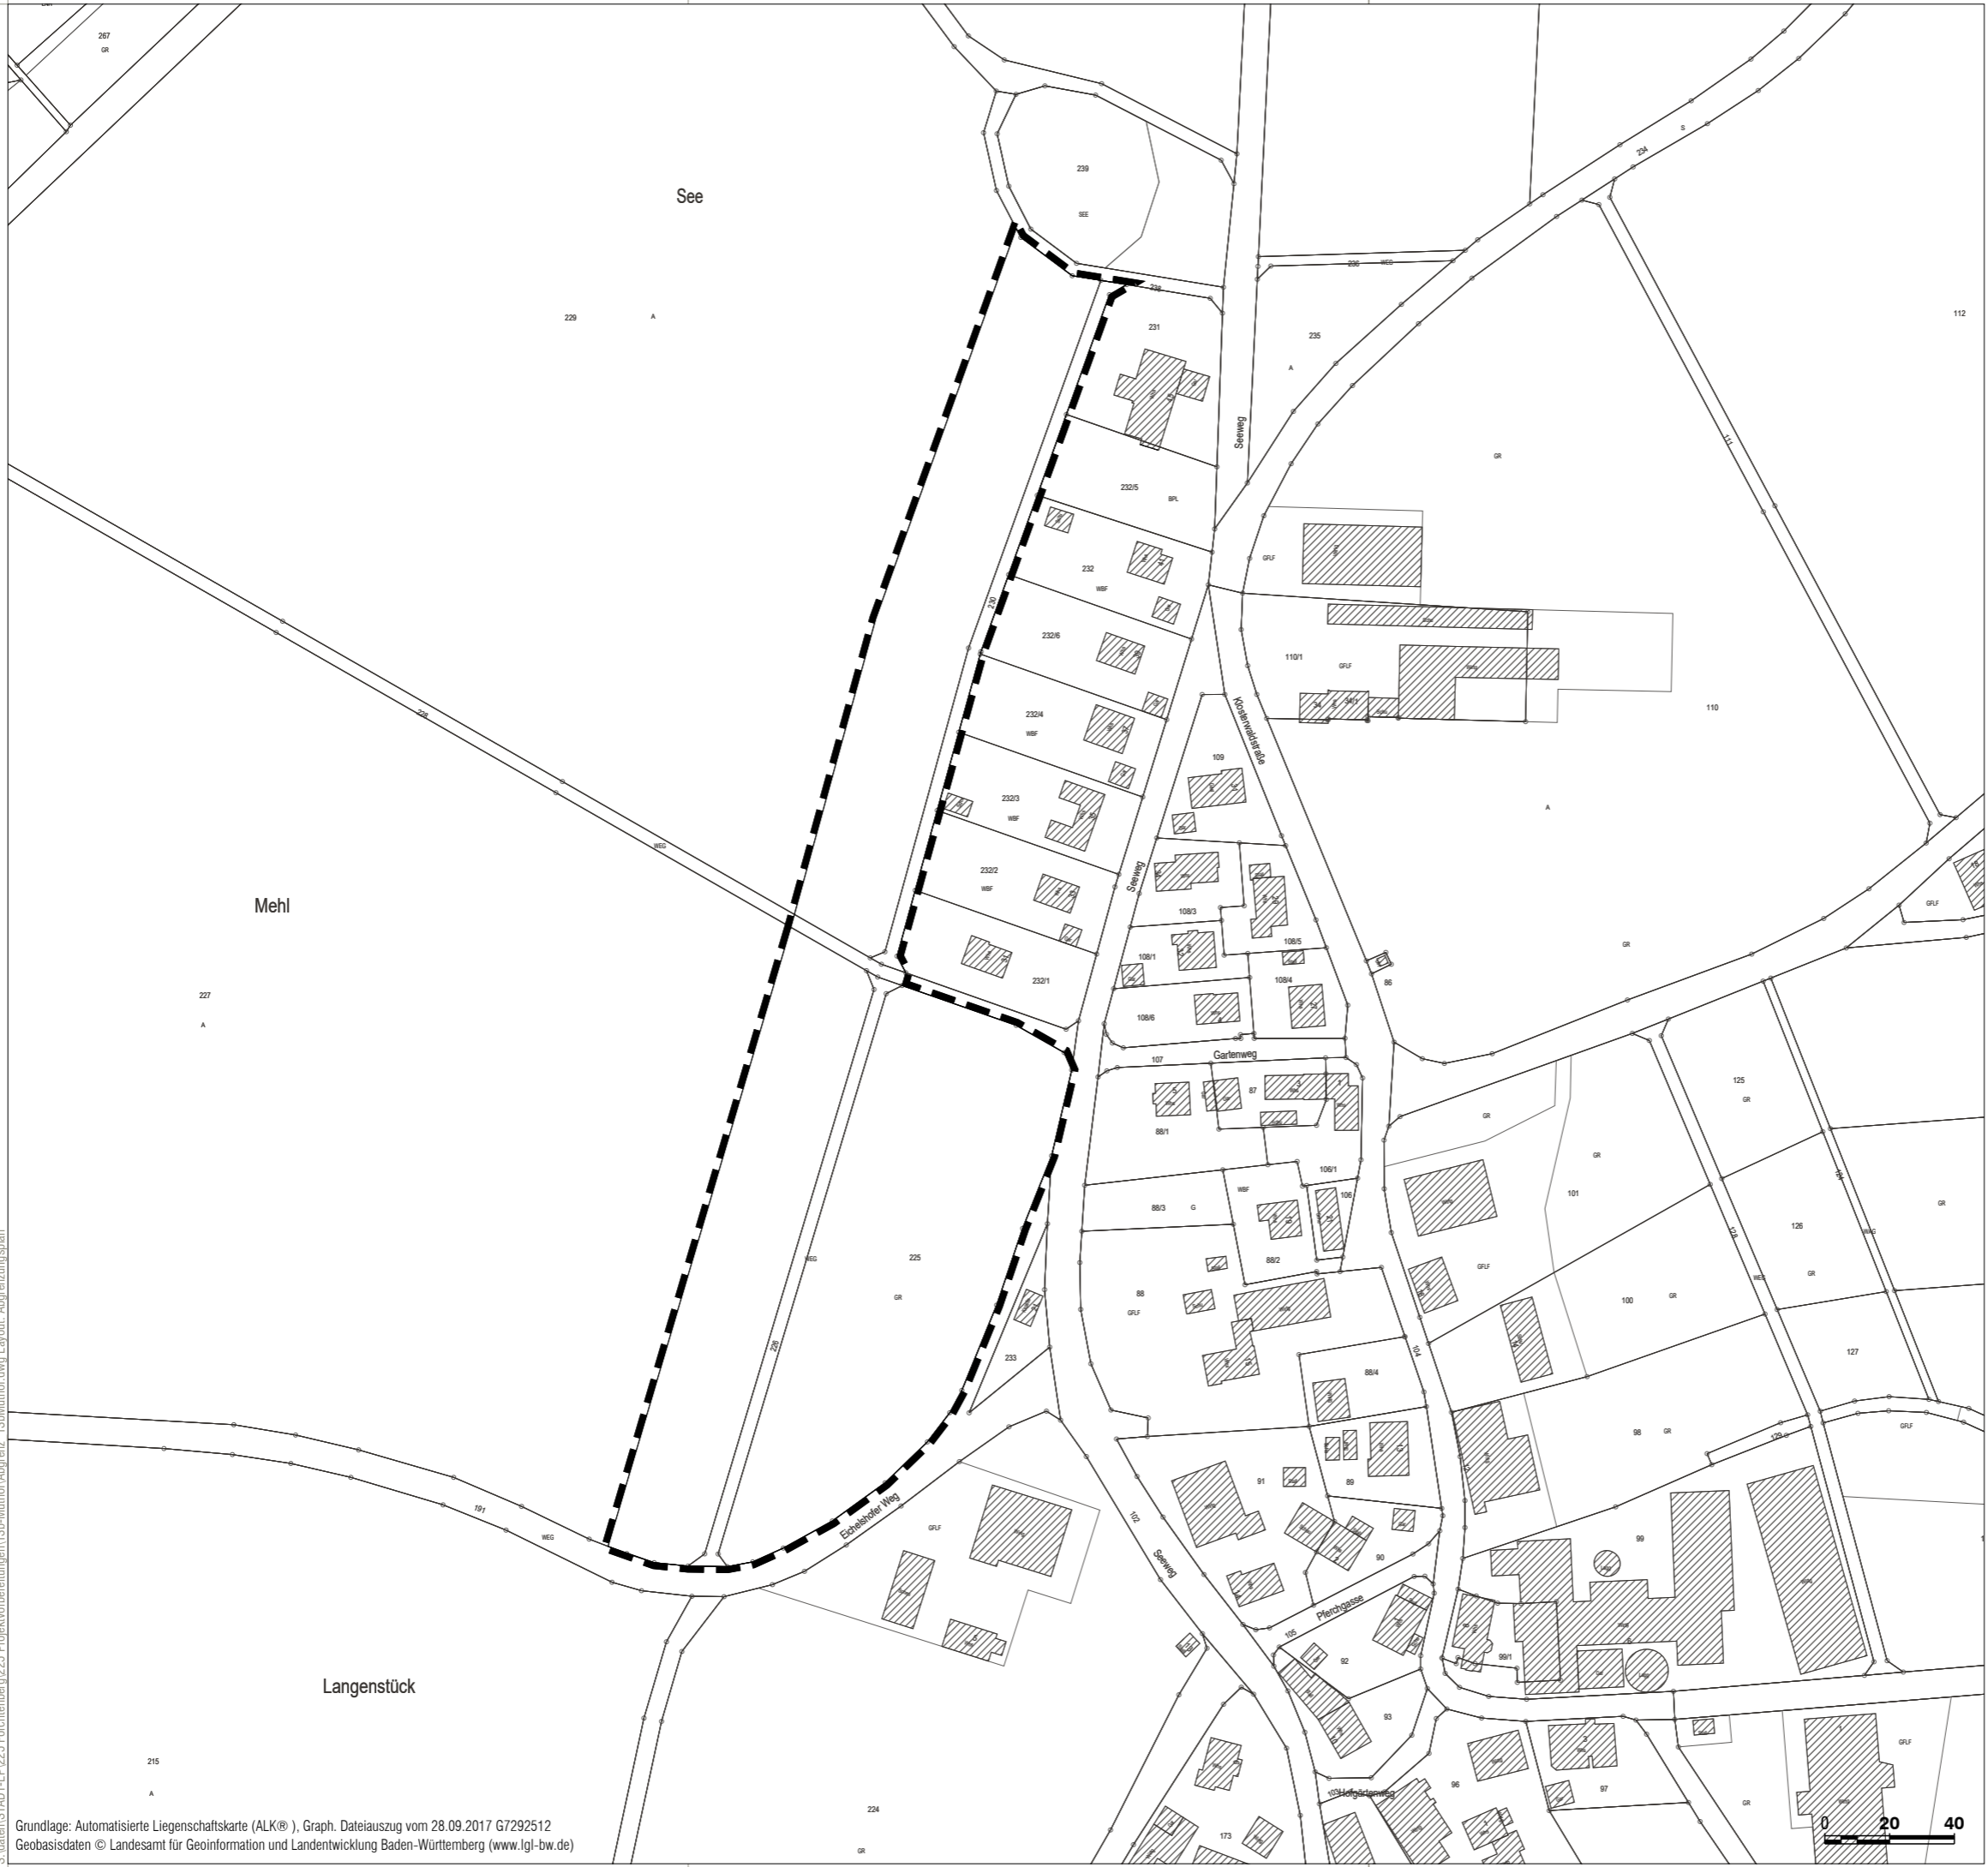

Maßstab 1:2.000



Stadt

Forchtenberg

Bebauungsplan und örtliche Bauvorschriften

"Kapelle und See"

im beschleunigten Verfahren gem. §13b BauGB

Abgrenzungsplan vom 17.12.2019

baldauf
ARCHITEKTEN
STADTPLÄNER

Baldauf Architekten und Stadtplaner GmbH
Geschäftsführer: Prof. Dr.-Ing. Gerd Baldauf
Schreiberstraße 27 · 70199 Stuttgart
Tel. 0711 967 87-0 · Fax 0711 967 87-22
www.baldaufarchitekten.de · info@baldaufarchitekten.de

