


Lageplan zu Antrag 0005403

1:4,015

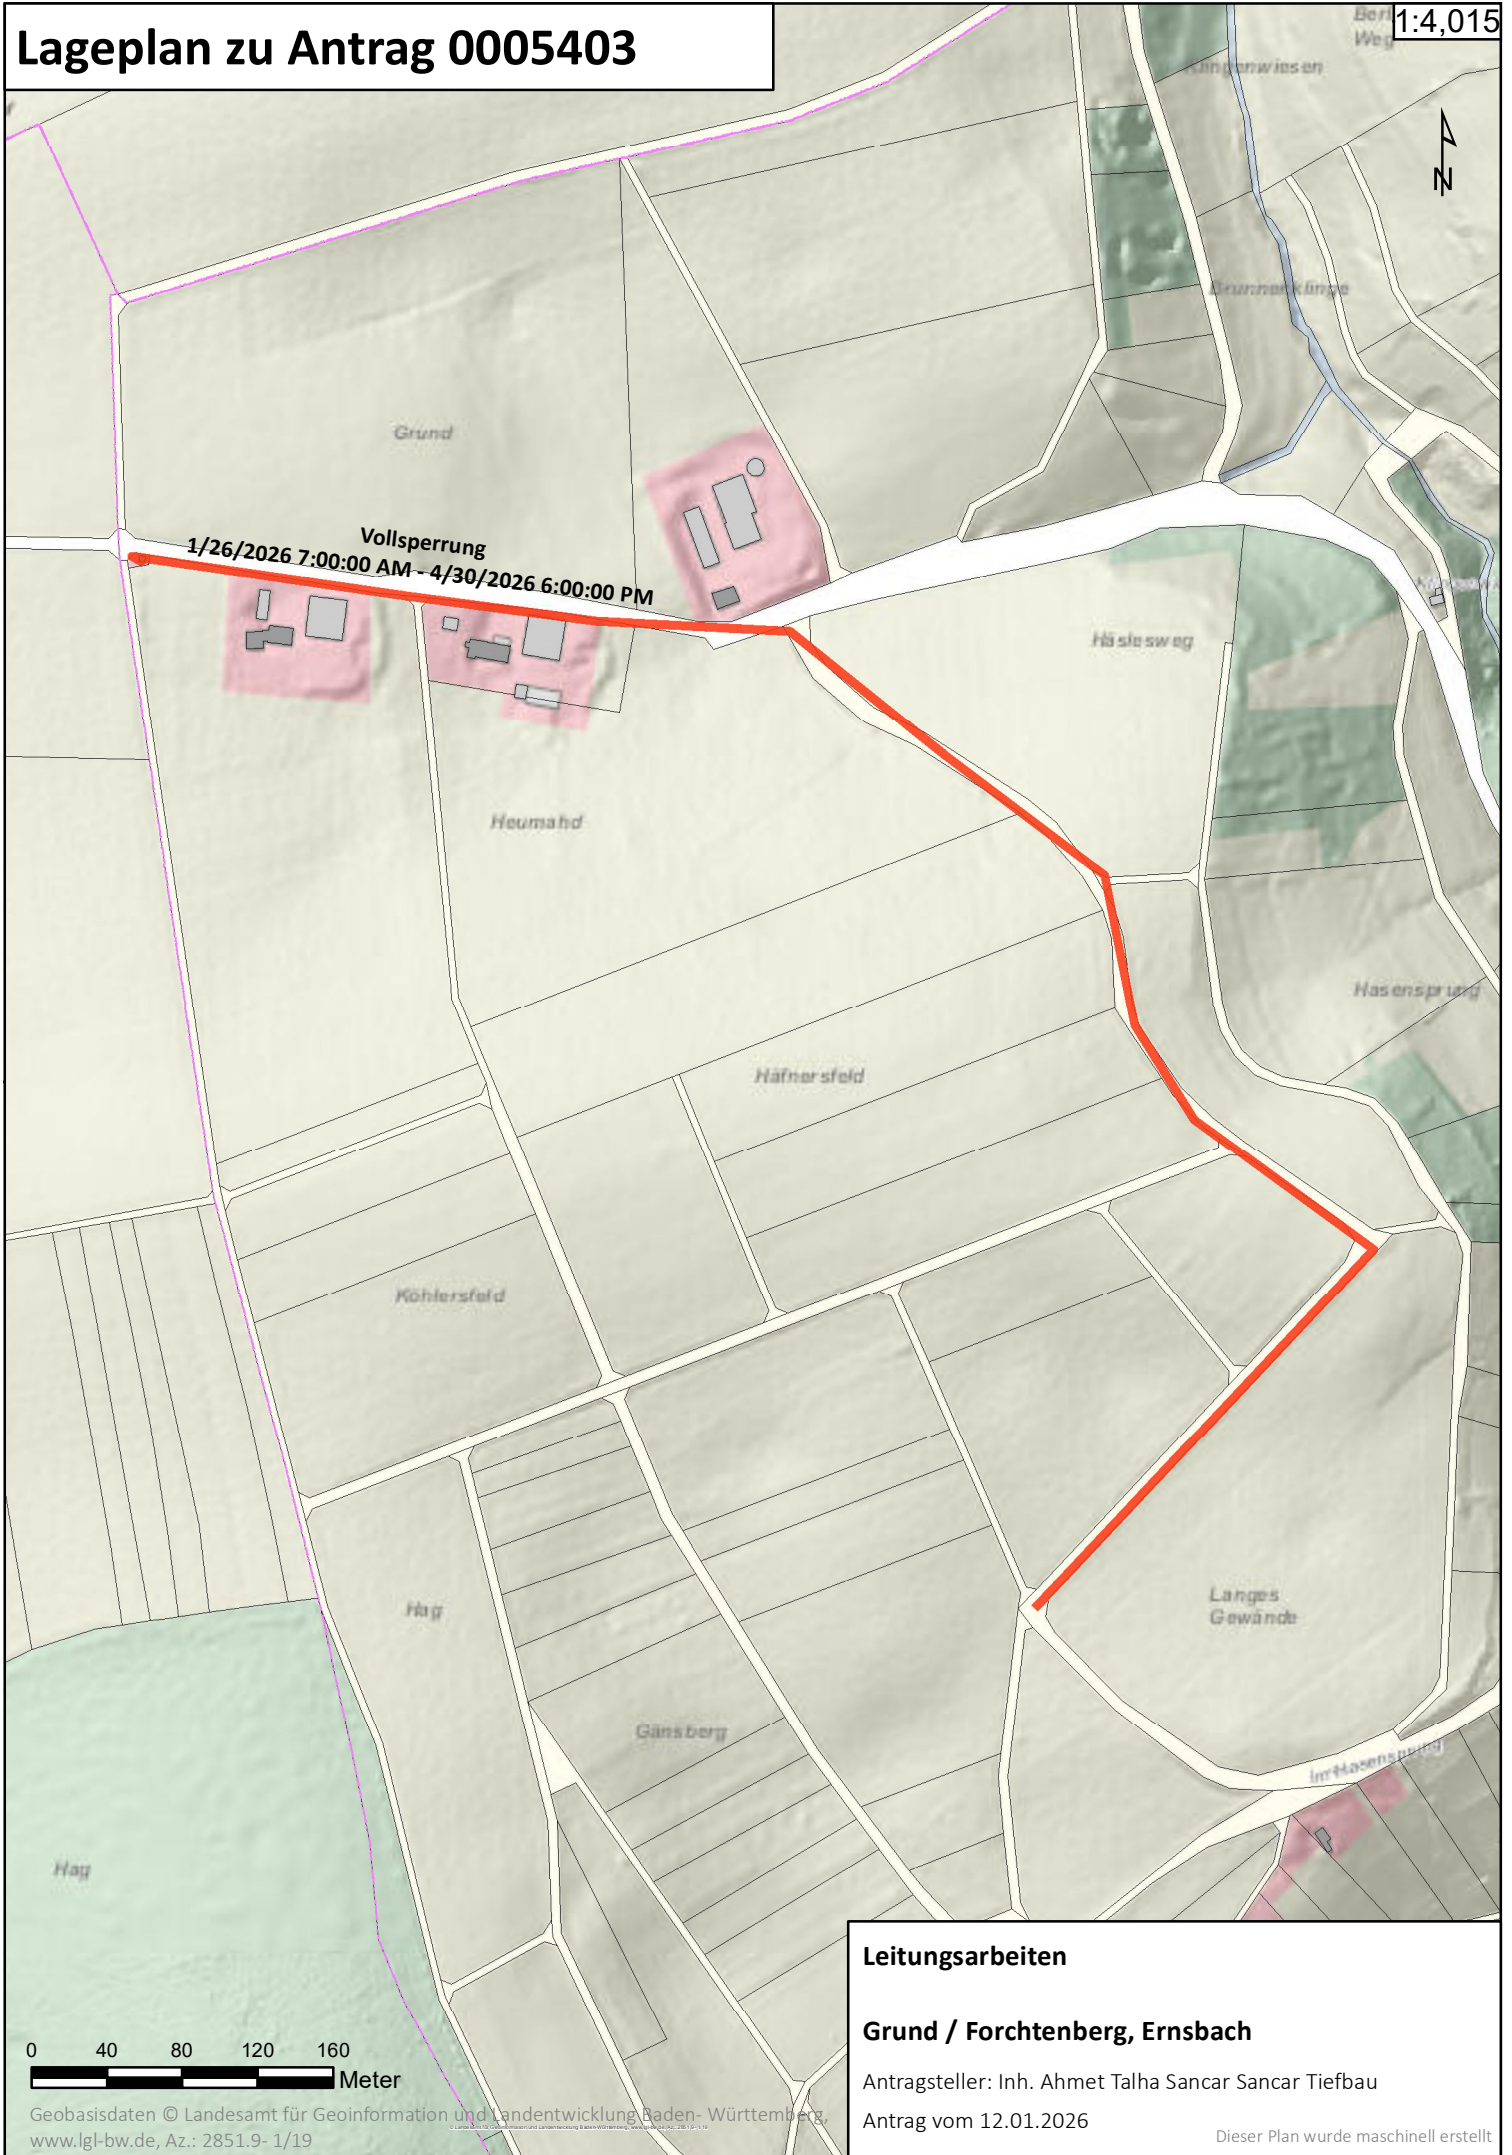

Leitungsarbeiten

Grund / Forchtenberg, Ernsbach

Antragsteller: Inh. Ahmet Talha Sancar Sancar Tiefbau

Antrag vom 12.01.2026

Dieser Plan wurde maschinell erstellt